


СХЕМА №7

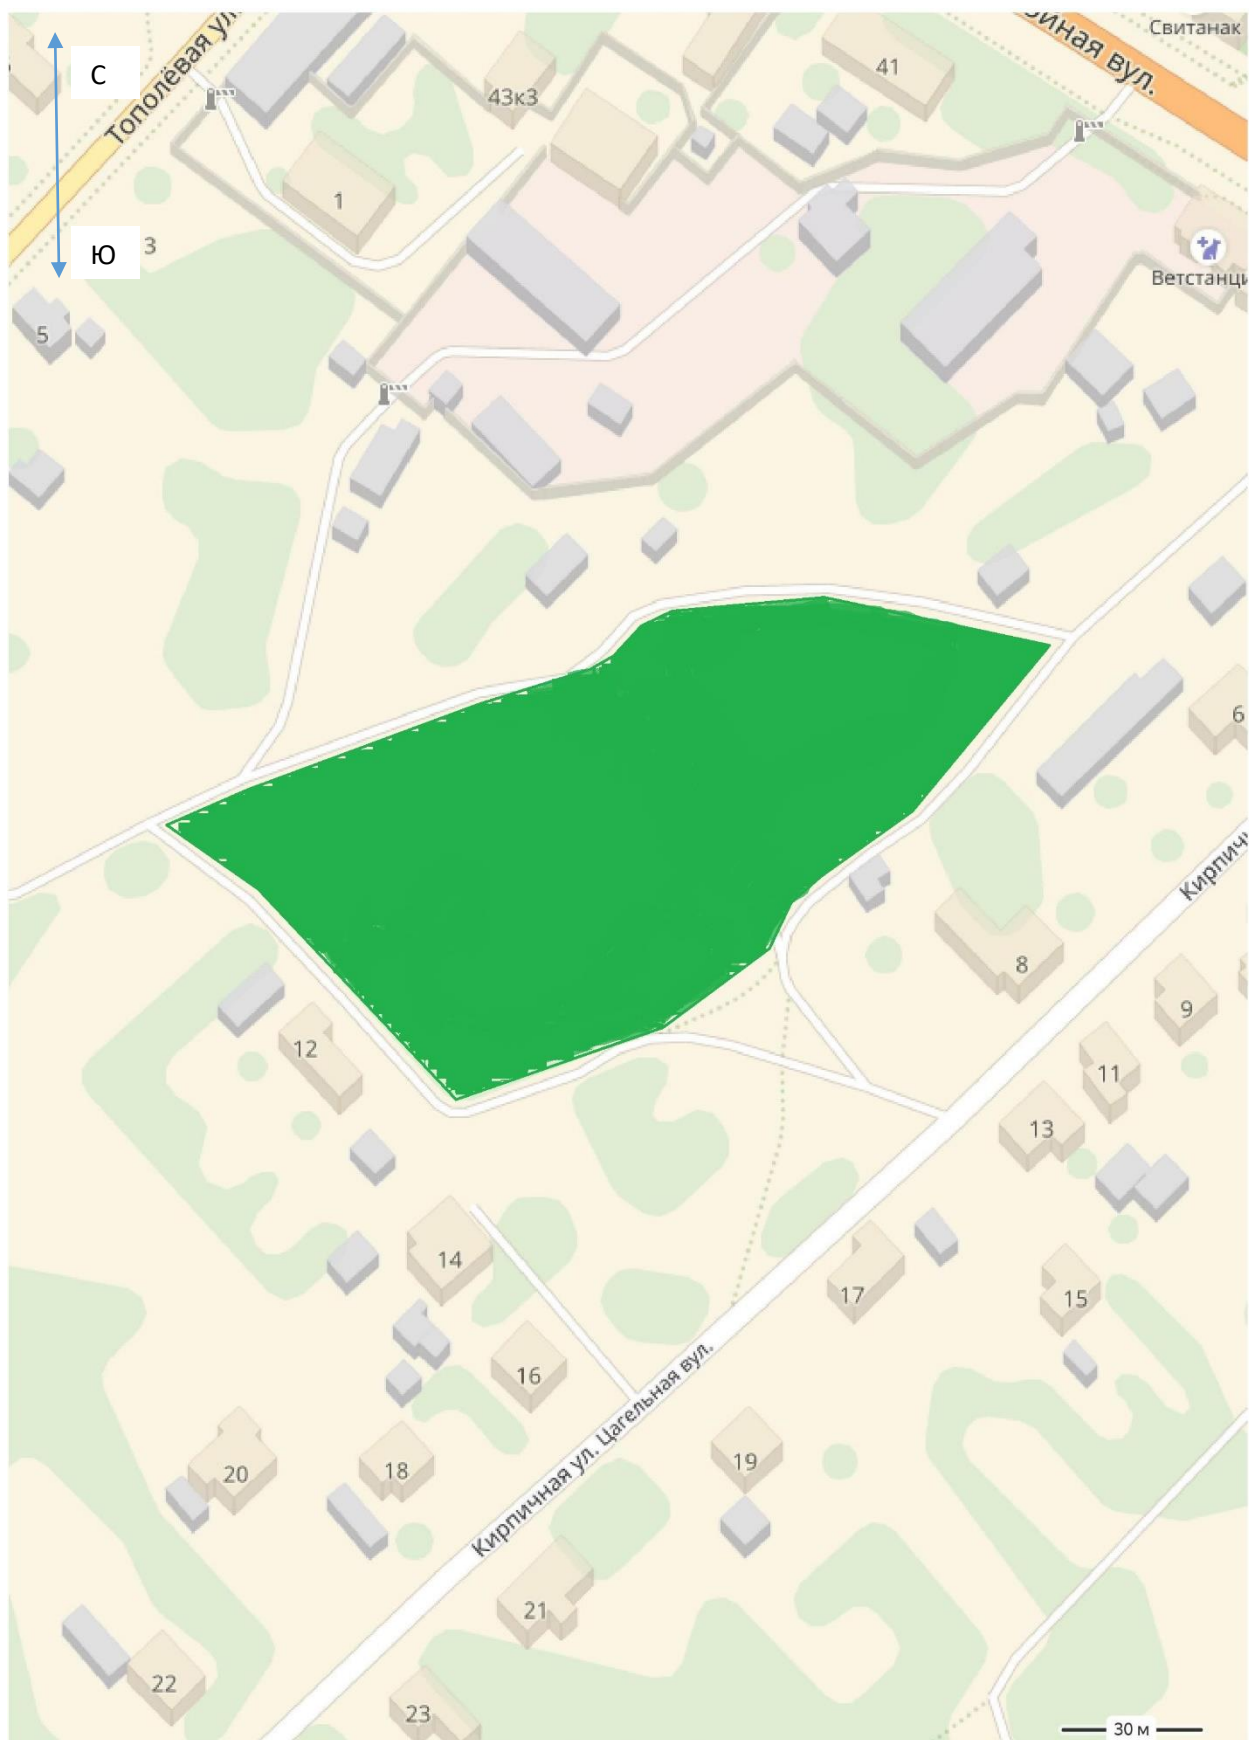

Масштаб 1:2000